


2e verdieping

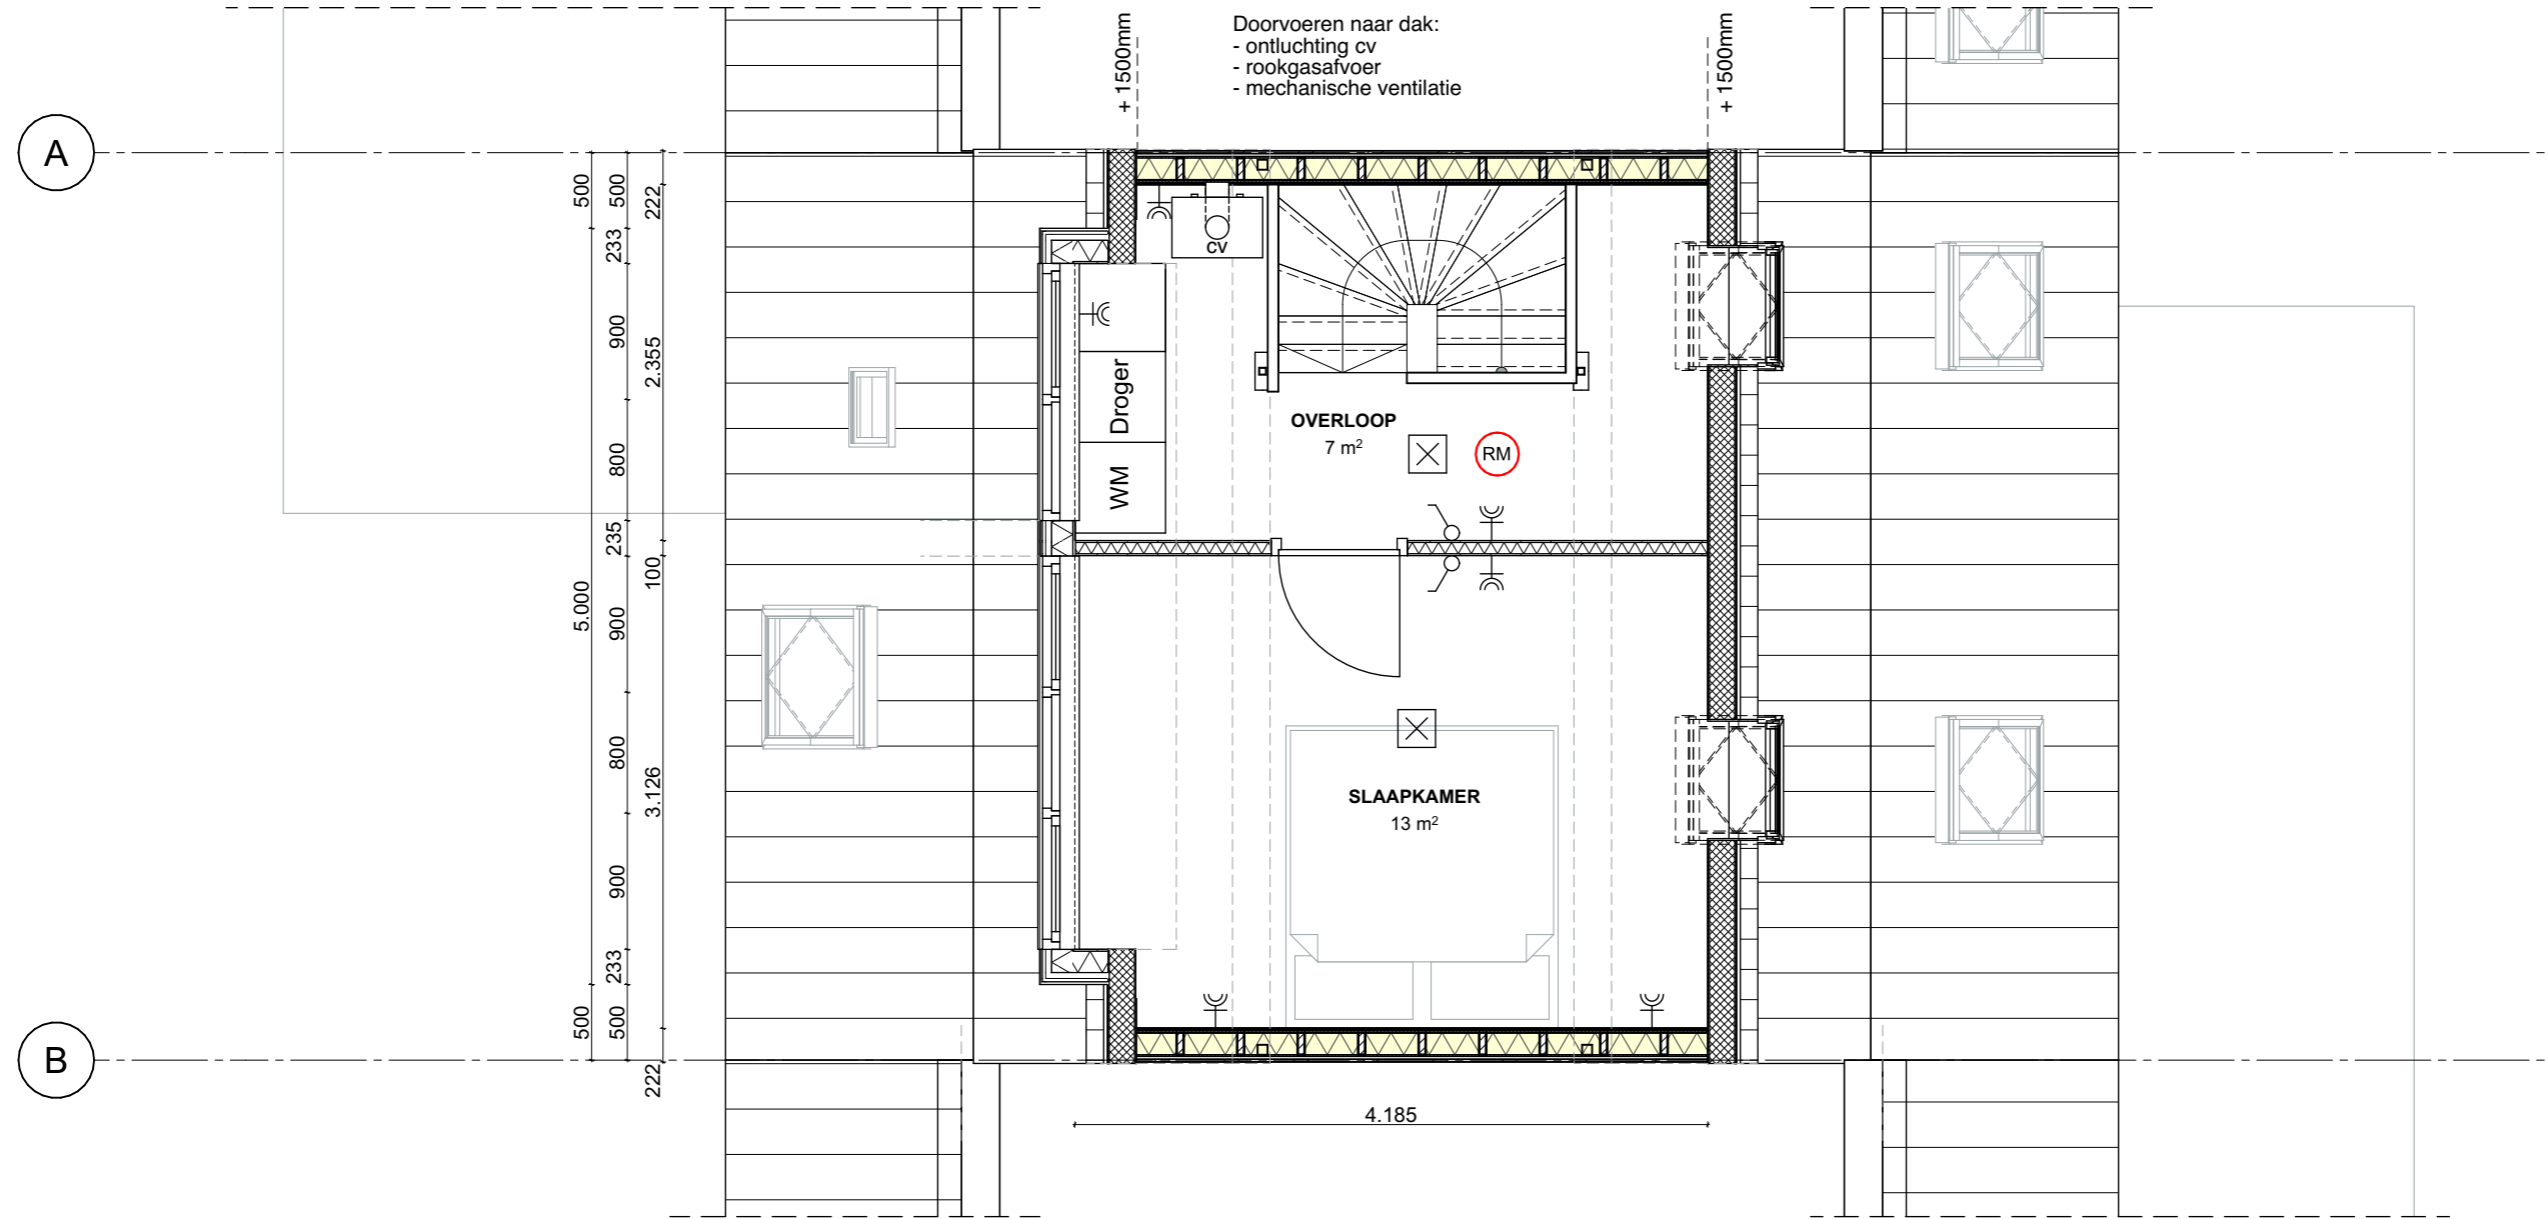

project: Dakopbouw
opdrachtgever: Naam opdrachtgever
projectnummer: Nr. project
Datum: -
fase: DO
schaal: 1:50
tekeningnummer: DO.102

